




Constructed Wetland, 50 m²

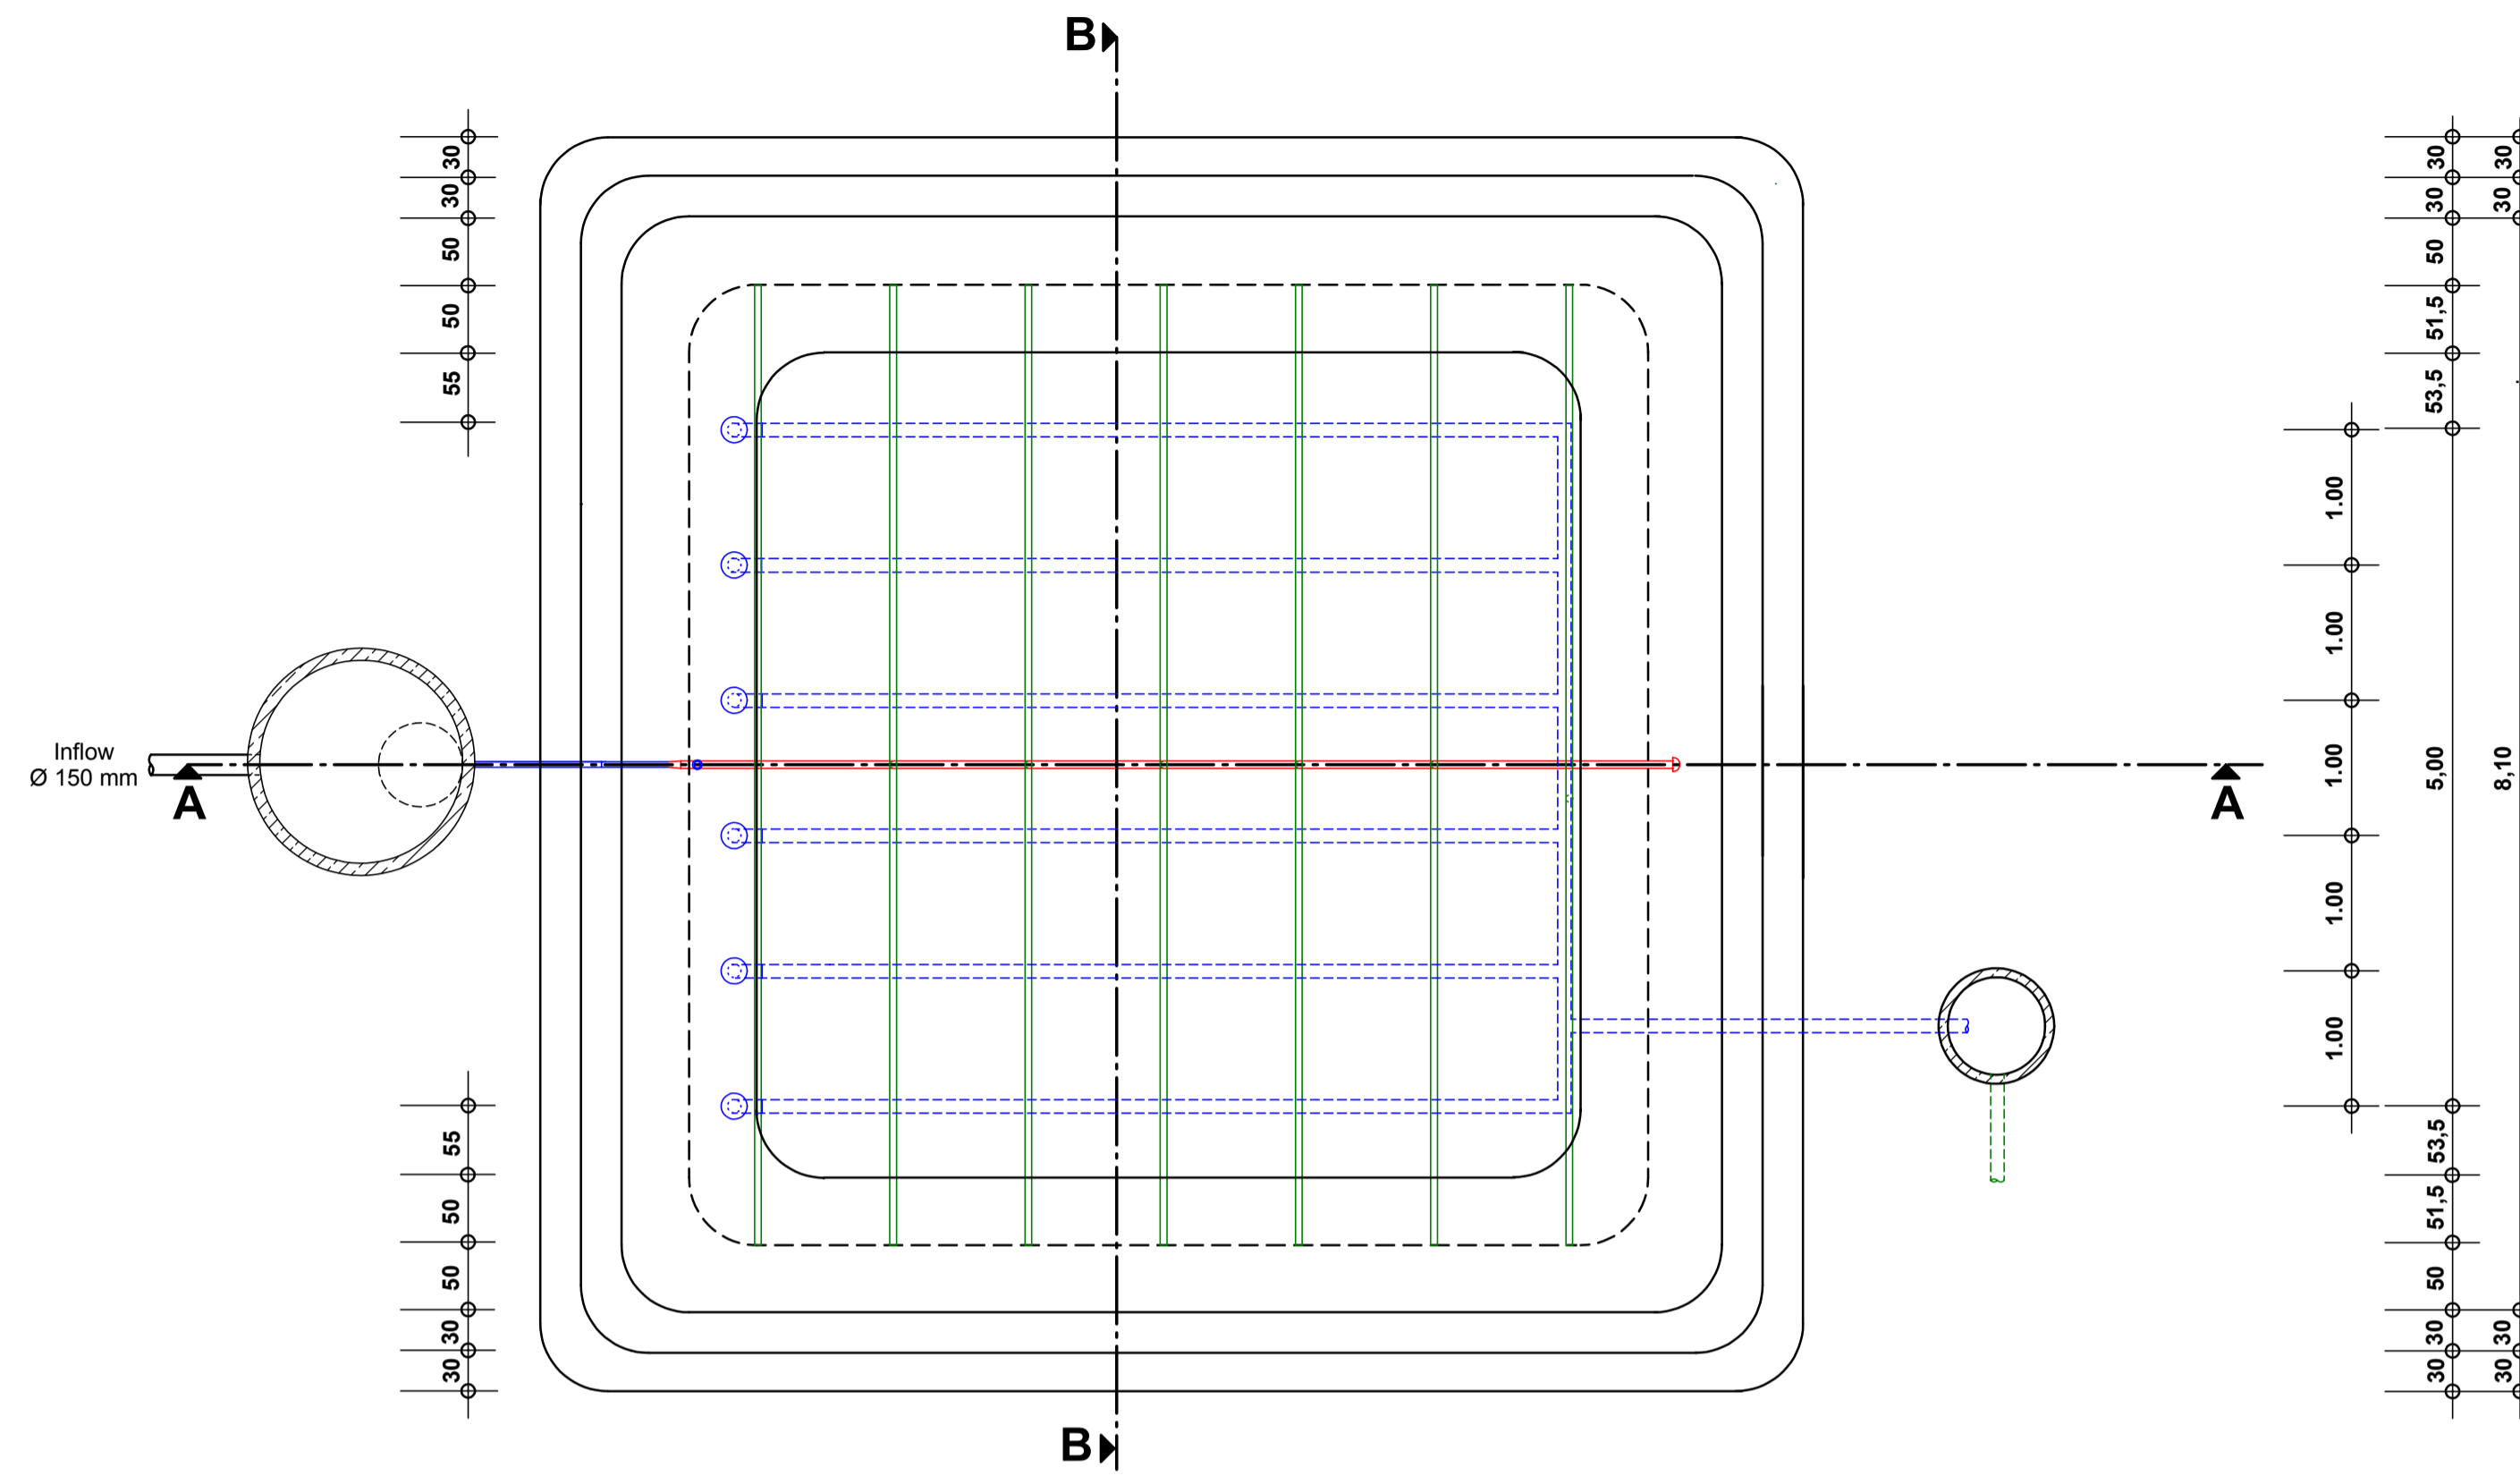

View

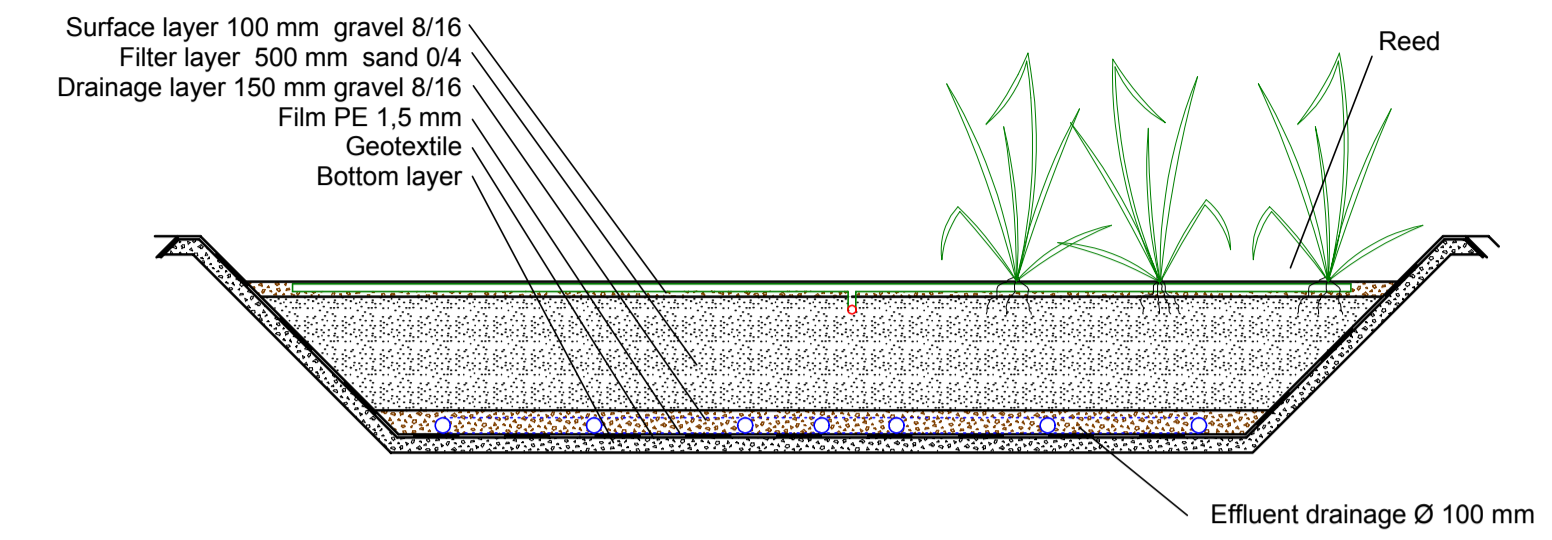

Section B-B

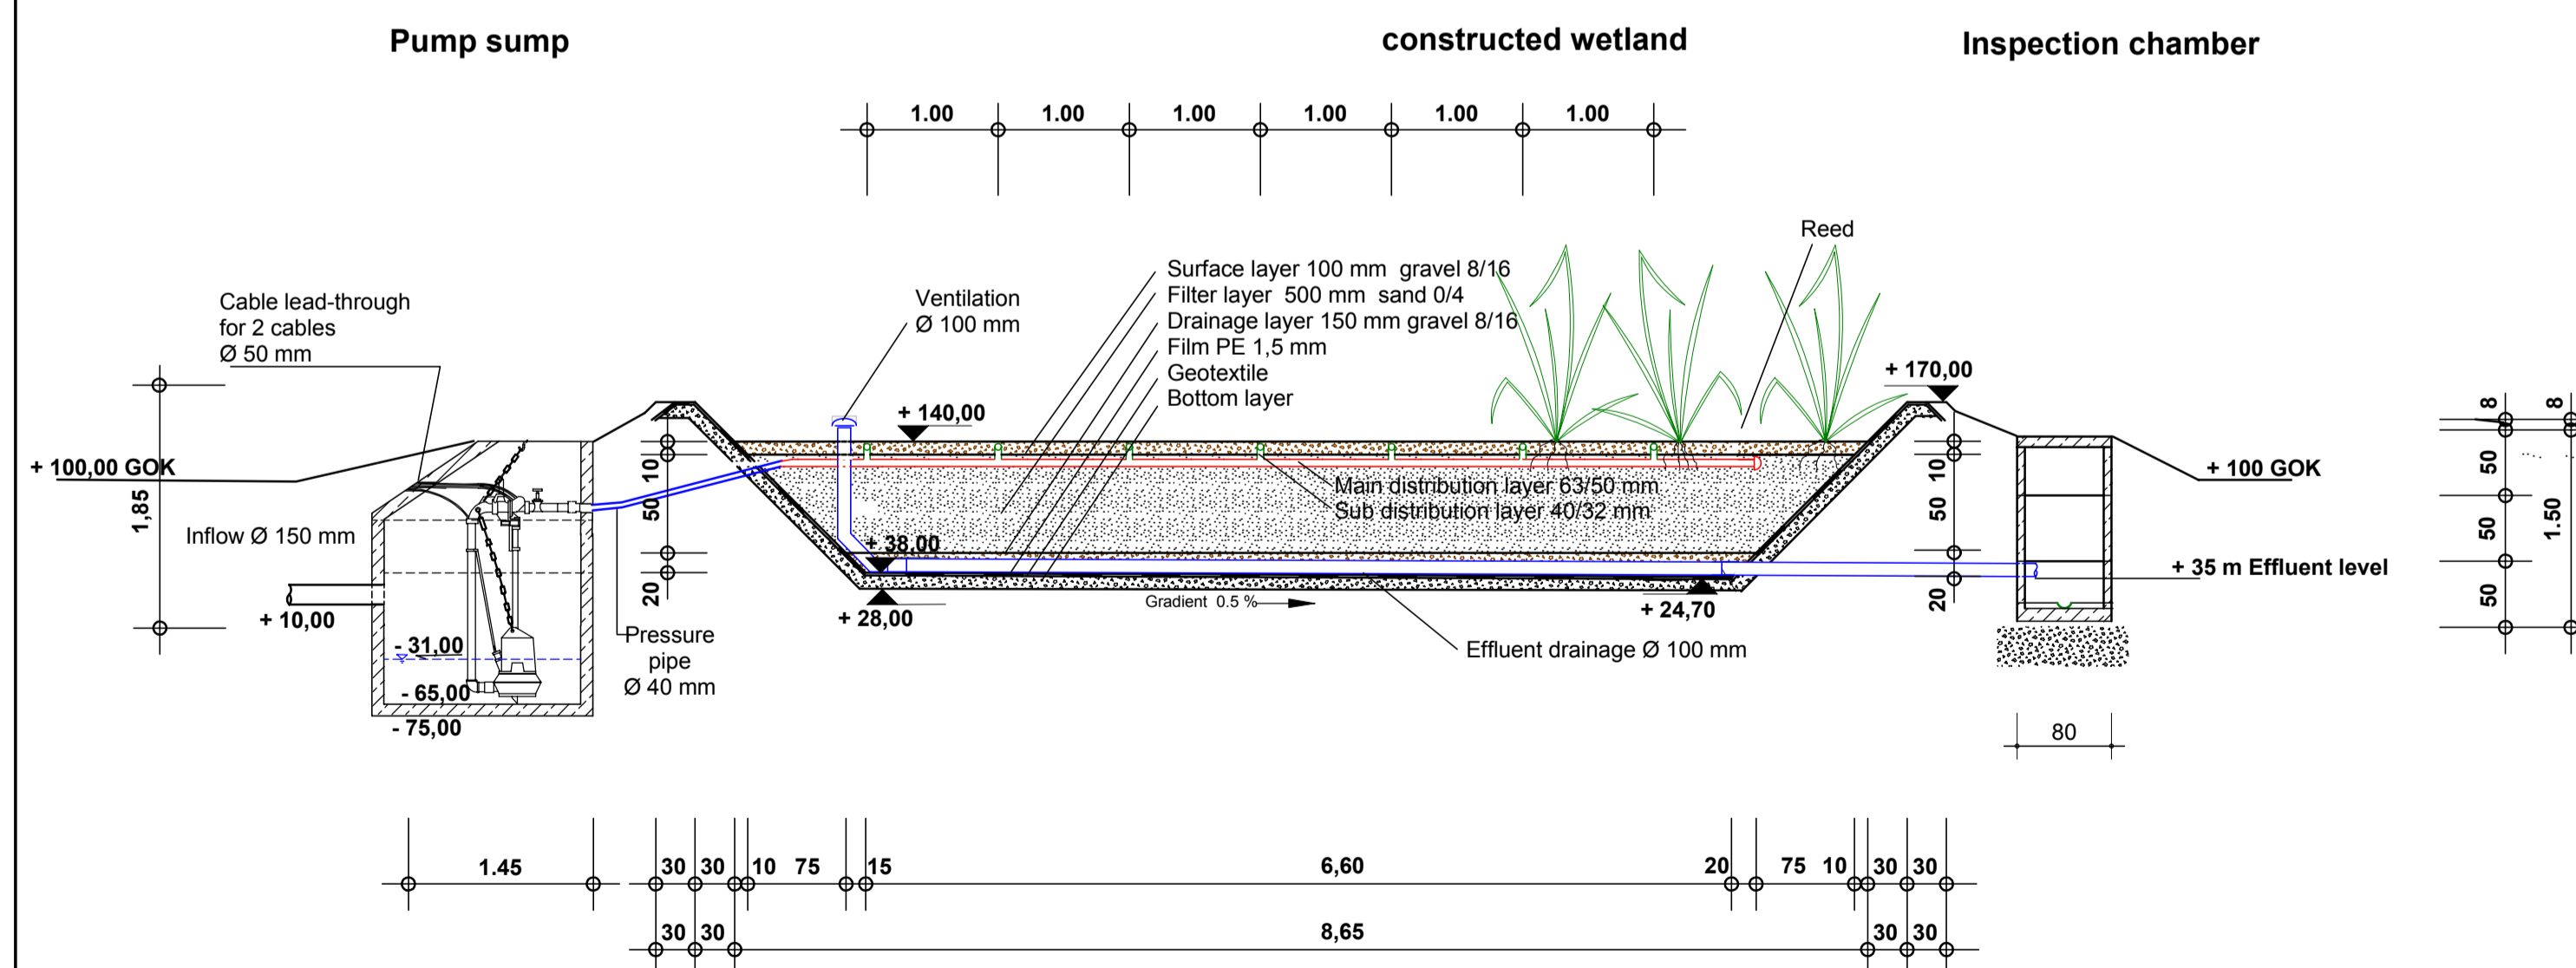

Section A-A

		Schlüsselbuden 13 D-23552 Lübeck (+49)0451-70200-51 -52 info@otterwasser.de	
		Zeichnung:	
Constructed Wetland Example			
Maßstab: 1:100	gezeichnet: A.Albold Datum: 01.März 2004	Unterschrift:	Blatt-Nr.:
geändert am:	geändert von:	Anmerkungen:	geprüft: